


Legende	
	Versorgungsnetze (Wasser, Druckluft, Elektrizität, Heizung)
	Säulen, $\varnothing$ 0,30m
	Rasterpunkte (Markierung im Hallenfußboden)
	Informations
	Tür bei Notausgang
	Notausgang
	Rauch-/Gasausgang (Pfeilmarkierung)
	Druckknopf-Feuermelder
	Stufe für Melder oder Schließeinrichtung
	Feßkabelkanal (Umkleitung im Abstand 20 cm)
	Handsetelefon
	Elektrischer Anschluss
	Feuerlöscher
	Feuerlöscheinrichtung
	Wasseranschluss (teilweise vorhanden)
	Abwasseranschluss (teilweise vorhanden)
Alle Maße sind vor Ort zu überprüfen!	

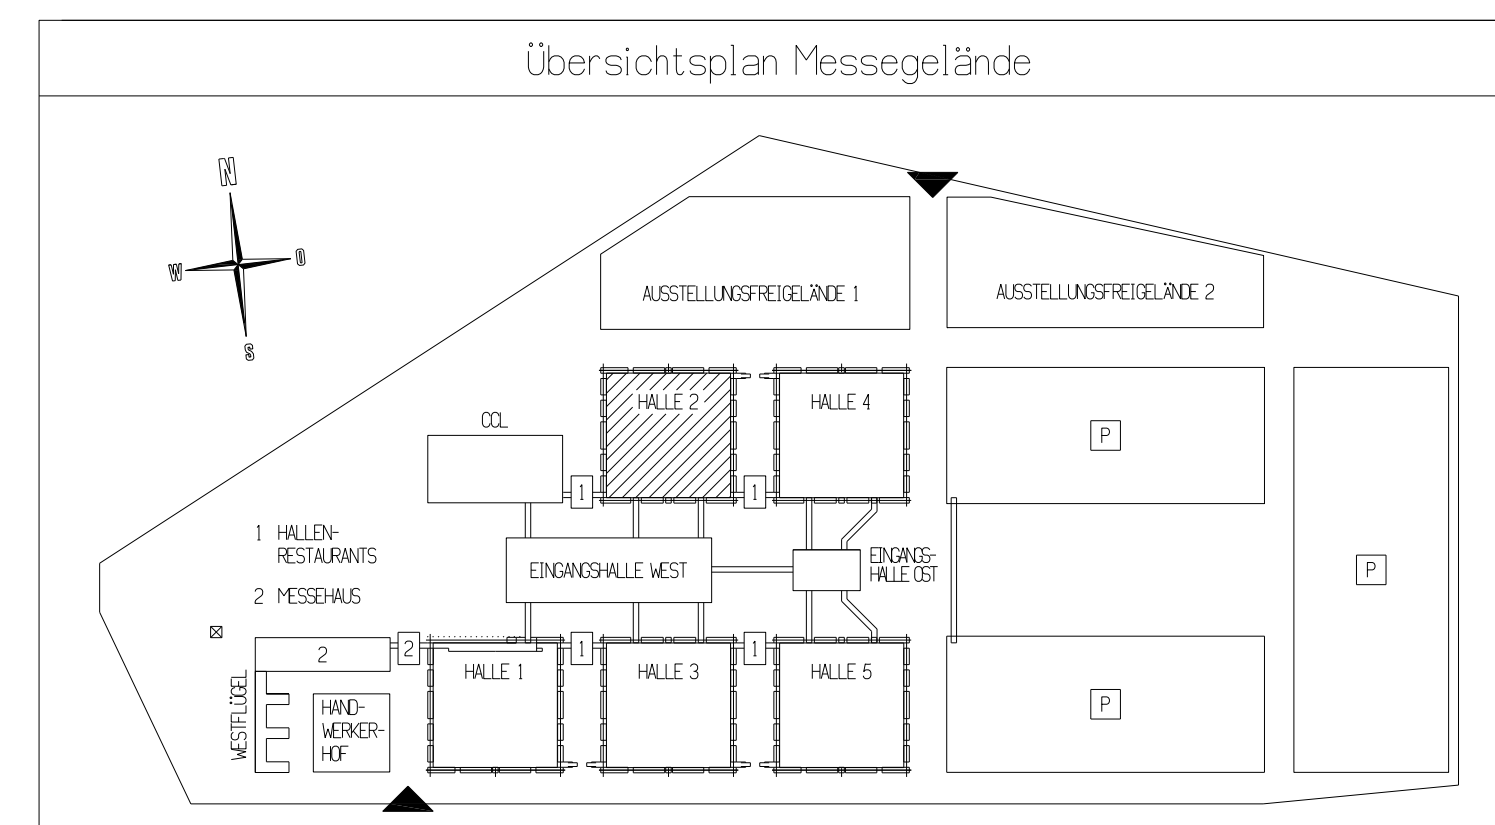

**Ort:**  
Leipziger Messe, Messe Allee 1, 04356 Leipzig

**Aufbaubeginn:**  
Donnerstag, 04. April 2024, 7.00 Uhr

**Aufbauende:**  
Mittwoch, 10. April 2024, 20.00 Uhr

**Abbaubeginn:**  
Sonntag, 14. April 2024, 17.00 Uhr

**Abbauende:**  
Dienstag, 16. April 2024, 20.00 Uhr

<h1>agra</h1> <h2>Landwirtschaftsausstellung</h2> <p>11. bis 14. April 2024</p>	Halle:	<b>02</b>
	Maßstab:	1:200
Veranstalter / Organizer: agra Veranstaltungs GmbH Friedrich-Ebert-Str. 26, D-04416 Markkleeberg Telefon: **49 (0) 341 989721017 Fax: **49 (0) 341 98972185 E-Mail: post@agra-messe.de Internet: www.agra-messe.de	Plan:	SB06
Diese Zeichnung - einschließlich aller Urheberrechte - ist Eigentum der Leipziger Messe GmbH und darf nur im Zusammenhang mit oben benannter Veranstaltung verwendet werden.	Datum:	24.03.2024