


Legende	
	Versorgungskarte (Heizung, Druckluft, Elektrizität, Telefon)
	Säulen, ø0,30m
	Rasterfixpunkte (Markierung im Holzbodenbelag)
	Infoelement
	Tür bei Messen kein Notausgang
	Notausgang
	Rauch-/Gasabzug Dach (Messstandort)
	Druckknopf-Feuermelder
	Stiele für Meldler oder Schließeinrichtung
	Falschalarm (Messung Signal, ø 20 cm)
	Haustelefon
	Elektronenschluss
	Feuerlöscher
	Feuerlöscheinrichtung
	Wasseranschluss (teilweise vorhanden)
	Abwasseranschluss (teilweise vorhanden)

zulässige Fußbodenbelastung: 33 kN/m² (3 t/m²)
 Lichte Höhe UK Hauptträger (ohne Trennwand): 8,10 m
 Lichte Höhe UK Hauptträger (mit Trennwand): 7,60 m
 Lichte Höhe UK Nebenträger: 10,05 m

Alle Maße sind vor Ort zu überprüfen!

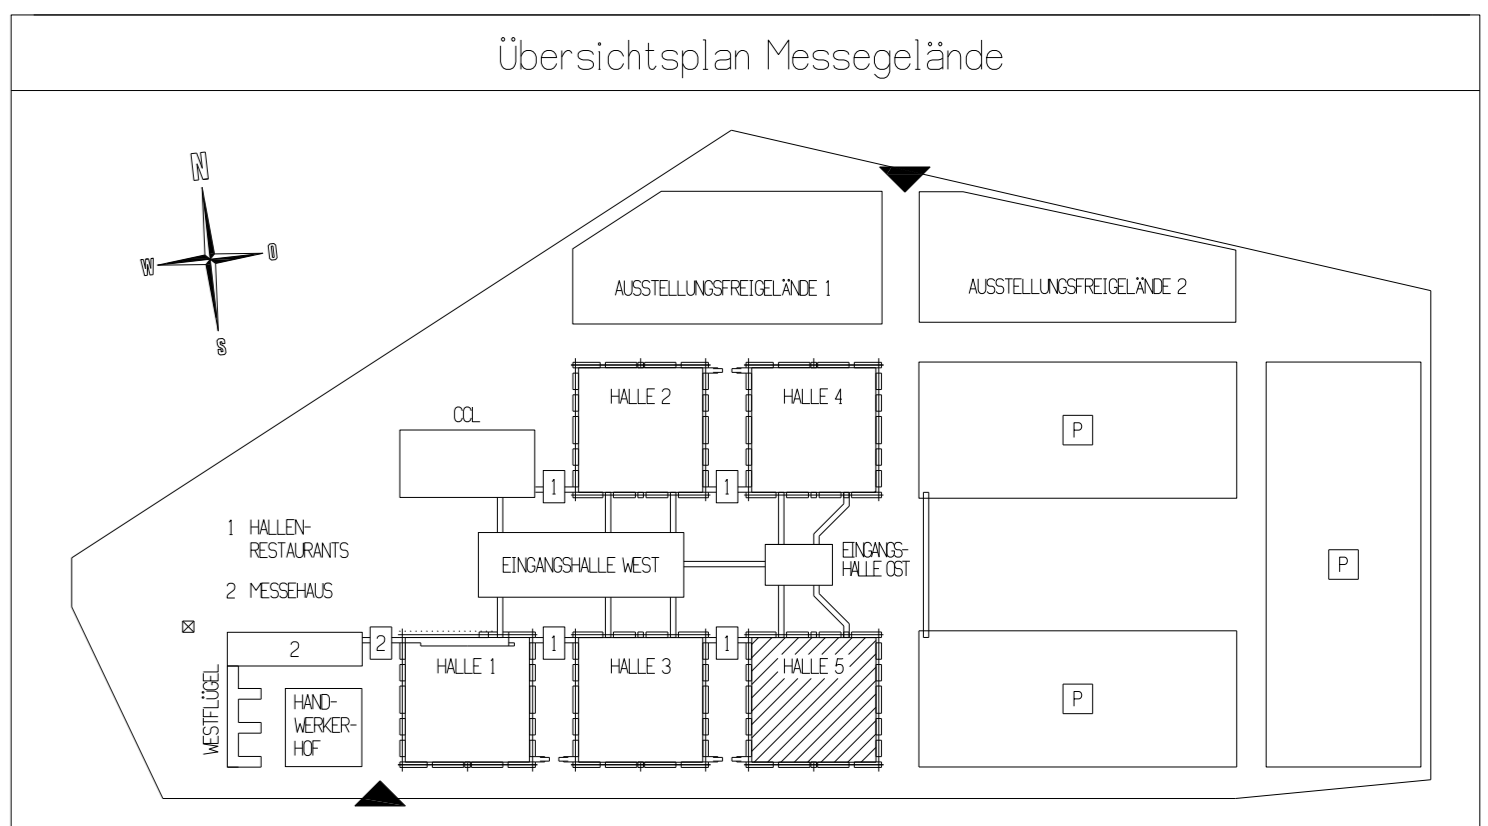

Ort:
Leipziger Messe, Messe Allee 1, 04356 Leipzig

Aufbaubeginn:
Donnerstag, 04. April 2024, 7.00 Uhr

Aufbauende:
Mittwoch, 10. April 2024, 20.00 Uhr

Abbaubeginn:
Sonntag, 14. April 2024, 17.00 Uhr

Abbauende:
Dienstag, 16. April 2024, 20.00 Uhr

agra

Landwirtschaftsausstellung
11. bis 14. April 2024

Veranstalter / Organizer:
agra VeranstaltungsgmbH
Friedrich-Ebert-Str. 26, D-04416 Markkleeberg
Telefon: **49 (0) 341 989721017
Fax: **49 (0) 341 98972185
E-Mail: post@agra-messe.de
Internet: www.agra-messe.de

Halle: **05**

Maßstab: **1:200**

Plan: **SB05**

Datum: **18.03.2024**

Diese Zeichnung - einschließlich aller Urheberrechte - ist Eigentum der Leipziger Messe GmbH und darf nur im Zusammenhang mit oben benannter Veranstaltung verwendet werden.